


POHLED JIŽNÍ


NAVRHOVANÝ STAV, M 1:100

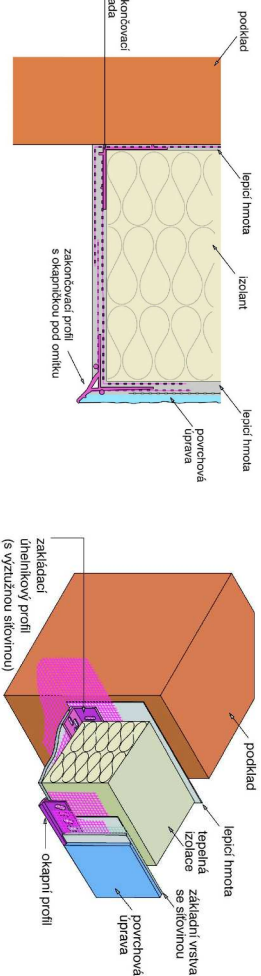

DETAIL ZALOŽENÍ SYSTÉM ETICS
U PATY OBJEKTU
(ZAKLADACÍ SADA ETICS 2009, DODAVATEL WEBER TERAANOVA)




SCHEMA ROZMÍSTĚNÍ HMOŽDINEK
PRO DESKY 1000x500mm

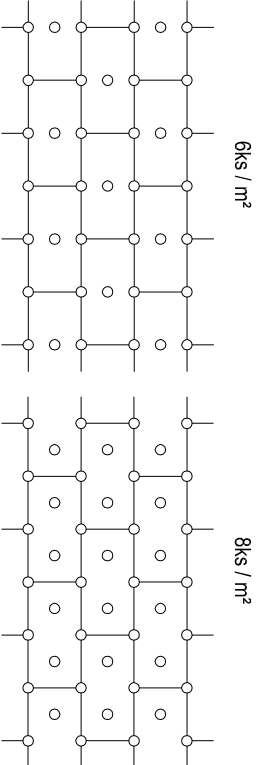

POHLED VÝCHODNÍ

NAVRHOVANÝ STAV, M 1:100

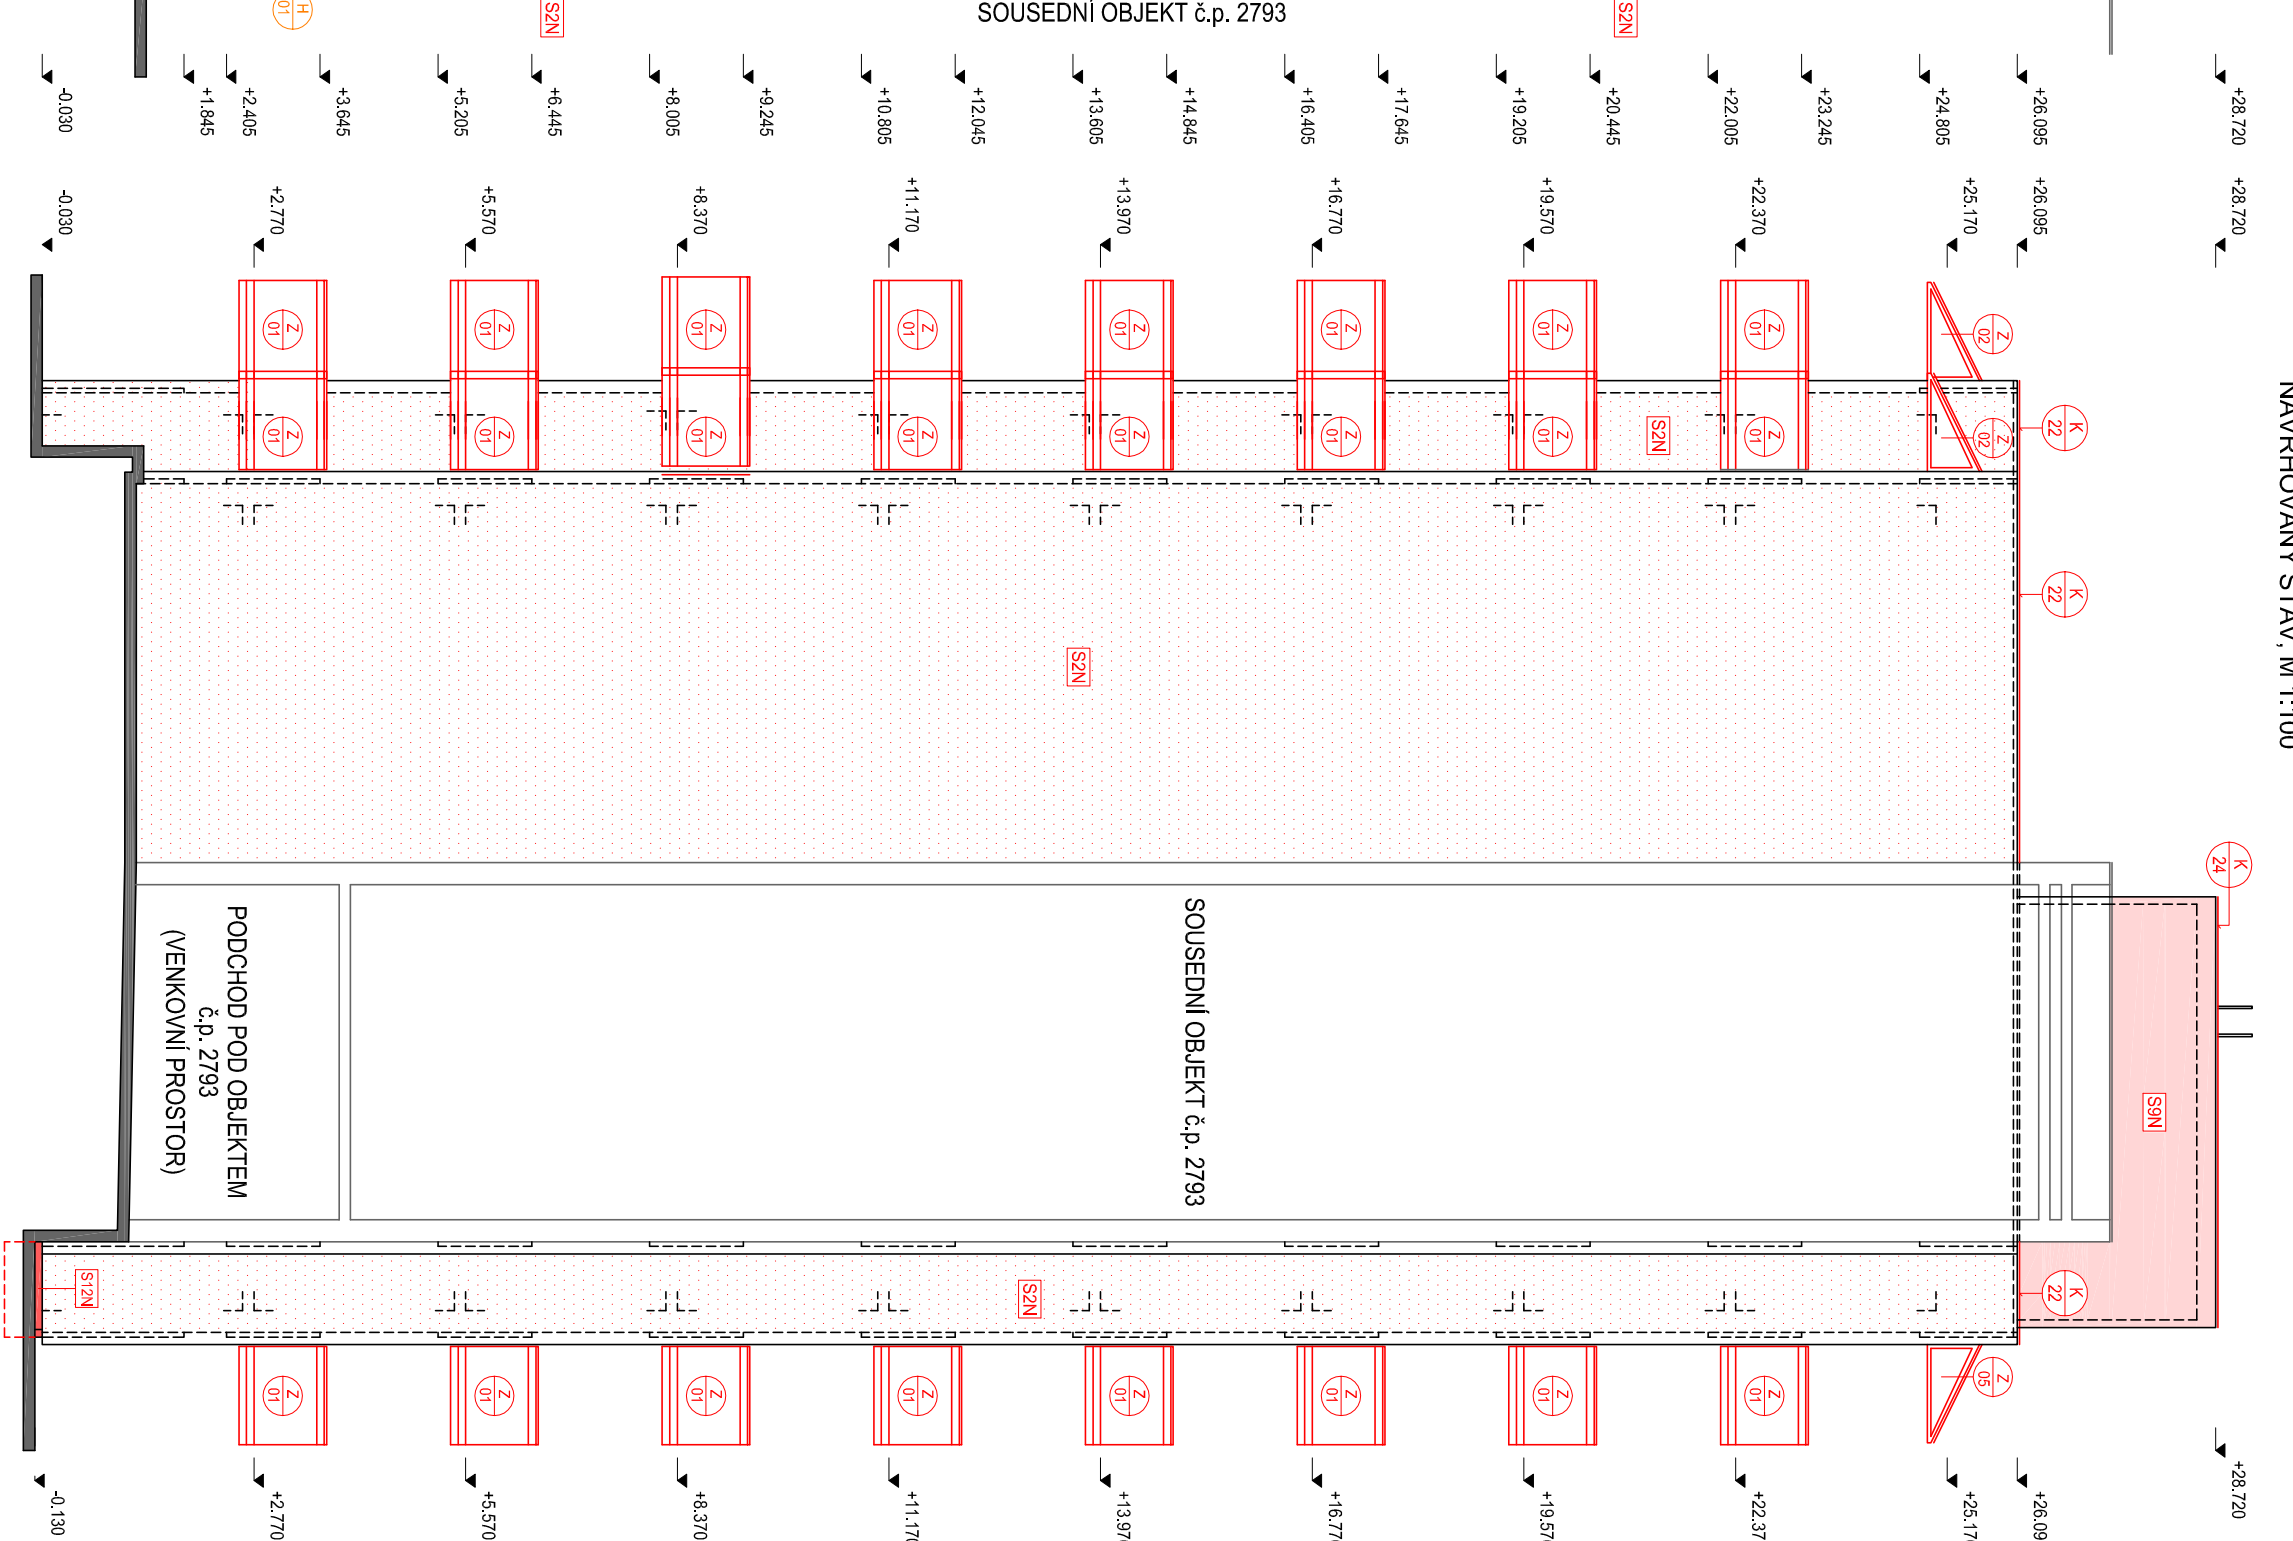

LEGENDA MATERIÁLŮ:

- STAVAJÍCÍ KONSTRUKCE
- NOVE NAVRŽENÉ KONSTRUKCE ZDNOU Z PORCELOVÝCHYHLINAKŮ, NOVE VYBĚ OCEKNOH OTVORŮ, KONKRETNÍ ZATEPLOVACÍ SYSTÉMY (ETICS)
- NOVE VYBĚ OTVORŮ
- NOVE KLEPÍRSKÉ VÝROBK
- NOVE TRUHLÁRSKÉ VÝROBK
- NOVE ZATEPLOVACÍ VÝROBK
- NOVE ZATEPLOVACÍ VÝROBK
- NOVE ZATEPLOVACÍ VÝROBK

HROMOSVODY

- STAVAJÍCÍ SYSTÉMY HLAVNÍ HROMOSVODNÉ SÍTĚ STAVBY ZATEPLOVACÍHO SYSTÉMU ZNOU OSADIT.
- NOVE PODPĚRY SYSTÉMU VEDENÍ PRODUZIT O TL. ZATEPLOVACÍHO SYSTÉMU

POZNÁMKY:

- POKY OTVORŮ VYTIŽIT KOLMO NA DIAGONÁLU PLYS Z ANOVACÍ TRÁNKY
- DESKY IZOLANTU NUTNO KLÁSTI V ROZDÍCH NA VZDU
- V MÍSTĚCH STYKŮ RŮZNÝCH MATERIÁLŮ TEPLOVÉHO ISOLANTU JE NUTNO PROVĚST VE SPOJ PÁS ZESILUJÍCÍHO VYTŽENÍ SKLENĚNOU SÍTOVINOU S PŘESAHEM MIN. 200mm NA KAŽDOU STRÁNU SPOJE
- SYSTÉMOVÉ SPÁRY MEZI ŠTĚVÝMI PANEV VYPILNIT MONTÁŽNÍ PĚTOU JAROSTNÍ VÝROBY VÝRBY OTVORŮ, KLEPÍRSKÝCH A TRUHLÁRSKÝCH PRVKŮ NUTNO OVBĚT VÝROBNÍ ROZMĚRY PŘIMO NA STAVĚ
- VŠEČERNÉ NOVE NAVRŽENÉ KLEPÍRSKÉ VÝROBK (OKLEHOVNÍ ALIK A OKENNÍCH PARAPETŮ) BUDOU PROVĚZENY Z POLYAST.
- PLECHOVÉ BARVENÝ OSMINÁK VIZ. BARVENÉ ŘEŠENÍ
- VŠEČERNÉ POSTUPY PRACÍ UPŘESNĚNÝ V TECH. ZPRÁVĚ
- KONKRETNÍ LEGENDA SKLADOB A VÝRBU PRVKŮ SE NACHÁZÍ NA SAMOSTATNĚM VÝKRESU PD

POŽADAVKY NA ŘEŠENÍ DETALŮ
ZATEPLOVACÍHO SYSTÉMU:

- SYSTÉM BUDĚ ZALOŽEN NA SOKLOVÉM PROFILU S OKAPNÍKOU TL. 100mm
- NUTNO POKRYTÍ OTVORŮ BUDĚ LENOVÁNÍ ROHOVÝMI OCHRANÝMI PROFLEM S OKAPNÍKOU
- VŠEČERNÝ SVISLÉ HRANÝ OCEKNOH OTVORŮ BUDOU VYTŽENY ROHOVÝMI PROFLEM PVC
- SYSTÉM ZATEPLOVACÍHO SYSTÉMU S OKNY BUDĚ OPAŘENÍ LKONOVACÍM OKENNÍM PROFLEM PVC
- POD PARAPETNÍMI PLECHY BUDĚ OSÁZEN PARAPETNÍ PROFIL PVC
- ROHY DOMU A SVISLÉ HRANÝ U DŘEVNÝCH OTVORŮ BUDOU VYTŽENY SOKLOVÝMI OCHRANÝMI PROFLEM Z TĚKĚHOVOU S VYTŽENOU BUDOU POLŽITÝ ZATEPLENÉ PASTOVÉ TALBOVÉ SROUBOVÉ HMOŽDINKY S POZINKOVANÝMI OCELOVÝMI ŠROUBEM

E - PROJEKT		Název	
Ing. Milošlav Bilek		REKONSTRUKCE PANELOVÉHO DOMU	
Havenská 2828		VIDEŇSKÁ 2776, TÁBOR	
390 05 Táb			
Vyraboval		Architektonické a stavebné tech. řešení	
VACLAV KOS DIS.		POHLED JIŽNÍ A VÝCHODNÍ	
Projektant		- NAVRHOVANÝ STAV	
ING. MILOSLAV BILEK			
Datum		Formát	
03/2013		6xA4	
Měřítko		Stupeň	
1:100		DSP+PS	
Zakázkové číslo		Příloha číslo	
		D.1.13	