

PŮDORYS 1.NP

NAVRHOVANÝ STAV, M 1:100

LEGENDA MATERIÁLŮ:

- STÁVAJÍCÍ KONSTRUKCE
- NOVÉ NAVRŽENÉ KONSTRUKCE ZDIVO Z POROBETONOVÝCH TVÁŘINCŮ - NOVÉ VÝPLNĚ OKENNÍCH OTVORŮ, KONTAKTNÍ ZATEPLOVACÍ SYSTÉMY (KOS)
- NOVÉ ZDIVO (VÝZDUJ MEZI OKENNÍMI OTVORY) TL. 200mm - POROBETONOVÉ TVÁŘNICE (OBL. HM. 500g/m3) P4-F500, 200x49x599mm
- NOVÉ ZDIVO Z POROBETONOVÝCH TVÁŘINCŮ TL. 100mm
- TEPelný Izolant z Minerálních vláken, TL. dle druhu kce
- Rozsah přístelení stropních konstrukcí
- Rozsah nové keramické dlažby
- NOVÉ VÝPLNĚ OTVORU
- NOVÉ KLEMPÍRSKÉ VÝROBKY
- NOVÉ TRuhlářské VÝROBKY
- NOVÉ ZÁMEČNICKÉ VÝROBKY
- Instalace nového vytáhu

HROMOSVODY

- STÁVAJÍCÍ SVODY - JINAK HROMOSVODNÉ SOUSTAVY
- REKONSTRUKCE VÝMĚNIT ZA NOVÉ LPO PRO VEDENÍ ZATEPOVACÍHO SYSTÉMU, NOVOU OSADU
- NOVÉ POPEŘKY SVODNÉHO VEDENÍ PRODLOUŽIT O TL. ZATEPOVACÍHO SYSTÉMU

POZNÁMKA:

- ROHY OTVORŮ VYTUŽIT KOLMO NA DIAGONÁLU PÁSY Z ARMOVACÍ TKANINY
- DESKY Izolantu nutno kLást v roZích na vazbu
- v místech styků různých materiálů tepelného izolantu je nutno provést ve spoji pás zesilujícího vztužení
- skleněnou sítovinou s přesahem min. 200mm na každou stranu spoje
- systéMOVé spáry mezi stítoVými panely vyplnit montážní pěnou
- před započatím výroby výplní otvorů klemprských a truhlářských prvků nutno ověřit výrobní rozměry přímo na stavbě
- VESKÉRE NOVÉ NAVRŽENÉ KLEMPÍRSKÉ VÝROBKY (OPLECHOVÁNÍ ATIK A OKENNÍCH PARAPETŮ) BUdOU provedeny z POPLAST. PLECHU BAREVNÝ ODSÍN RAL VZ. BAREVNÉ REŠENÍ
- VESKÉRE POSTUPY PRACÍ UPŘESNĚNY V TECH. ZPRÁVĚ
- KOMPLETELNÍ LEGENDA SKLADĚB A VÝPISŮ PRÁVKŮ SE NACHÁZÍ NA SAMOSTATNĚM VÝKRESU PD


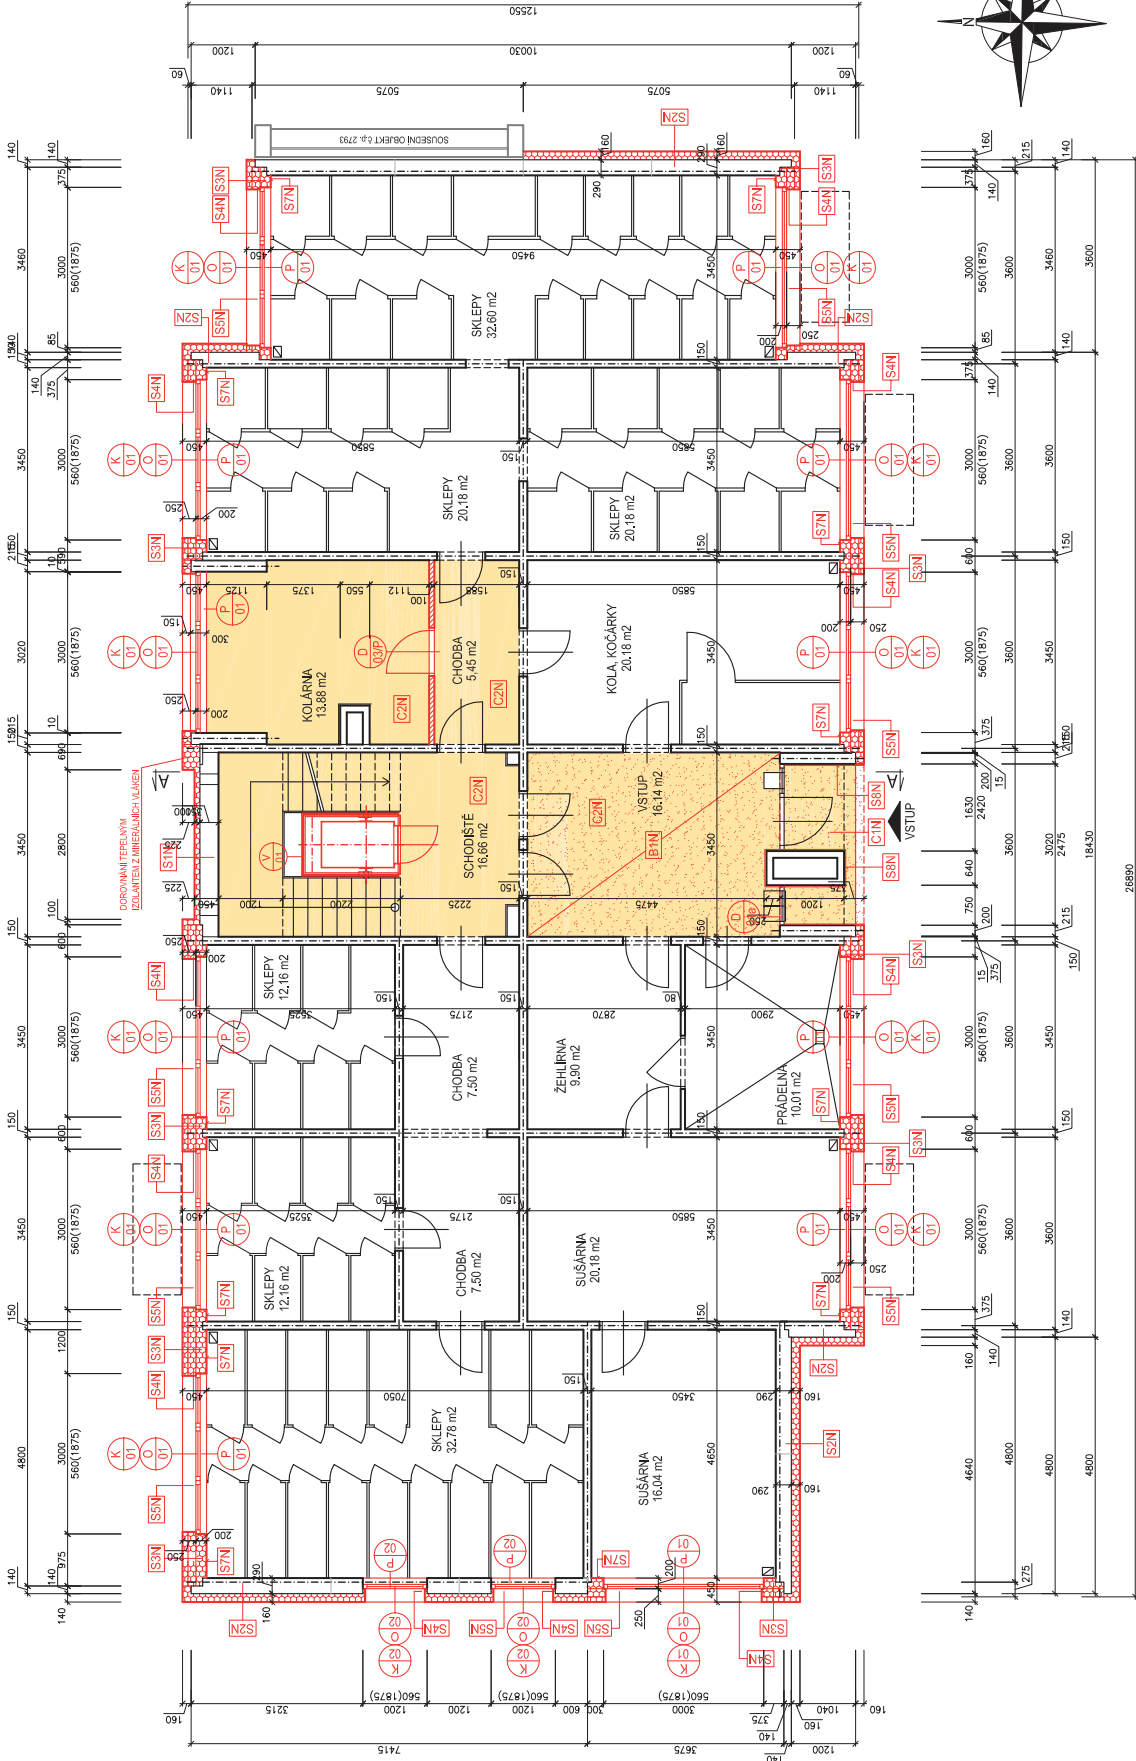


SCHÉMA ROZMÍSTĚNÍ HMOŽDINEK PRO DESKY 1000x500mm

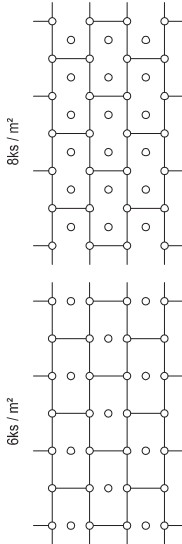

POŽADAVKY NA ŘEŠENÍ DETAILŮ ZATEPLOVACÍHO SYSTÉMU:

- SYSTÉM BUDE ZALOŽEN NA SOKLOVÉM PROFILU S OKAPNÍKOŮ TL. PLECHU MIN. 0.8mm
- NADPRAŽÍ OTVORŮ BUDE LENOVÁNO ROHOVÝM OCHRANNÝM PROFEM S OKAPNÍKOŮ
- VŠECHNY SVISLÉ HRANY OKENNÍCH OTVORŮ BUdOU VYTUŽENY ROHOVÝM PROFEM PVC
- STYK ZATEPLOVACÍHO SYSTÉMU S OKNY BUDE OPATŘEN UKONČOVACÍM OKENNÍM PROFEM PVC
- POD PARAPETNÍMI PLECHY BUDE OSÁZEN PARAPETNÍ PROFIL PVC
- ROHY DOMU A SVISLÉ HRANY U DVĚRNÍCH OTVORŮ BUdOU VYTUŽENY ROHOVÝM OCHRANNÝM PROFEM Z LEHKÉHO KOVU S VYTUŽNOU SÍTLNOU TKANINOU

E - PROJEKT	Název	Datum	Formát
Ing. Milošlav Bílek Havarská 2828 390 05 Tabor	REKONSTRUKCE PANELOVÉHO DOMU VÍDEŇSKÁ 2776, TÁBOR	03/2013	2xA4
Projektant	Architektonické a stavební tech. řešení	Měřítko	Supaň
Ing. MILOSLAV BÍLEK	PŮDORYS 1.NP - NAVRHOVANÝ STAV	1:100	DSP-DPS
Zakázkové číslo		D.1.8	